




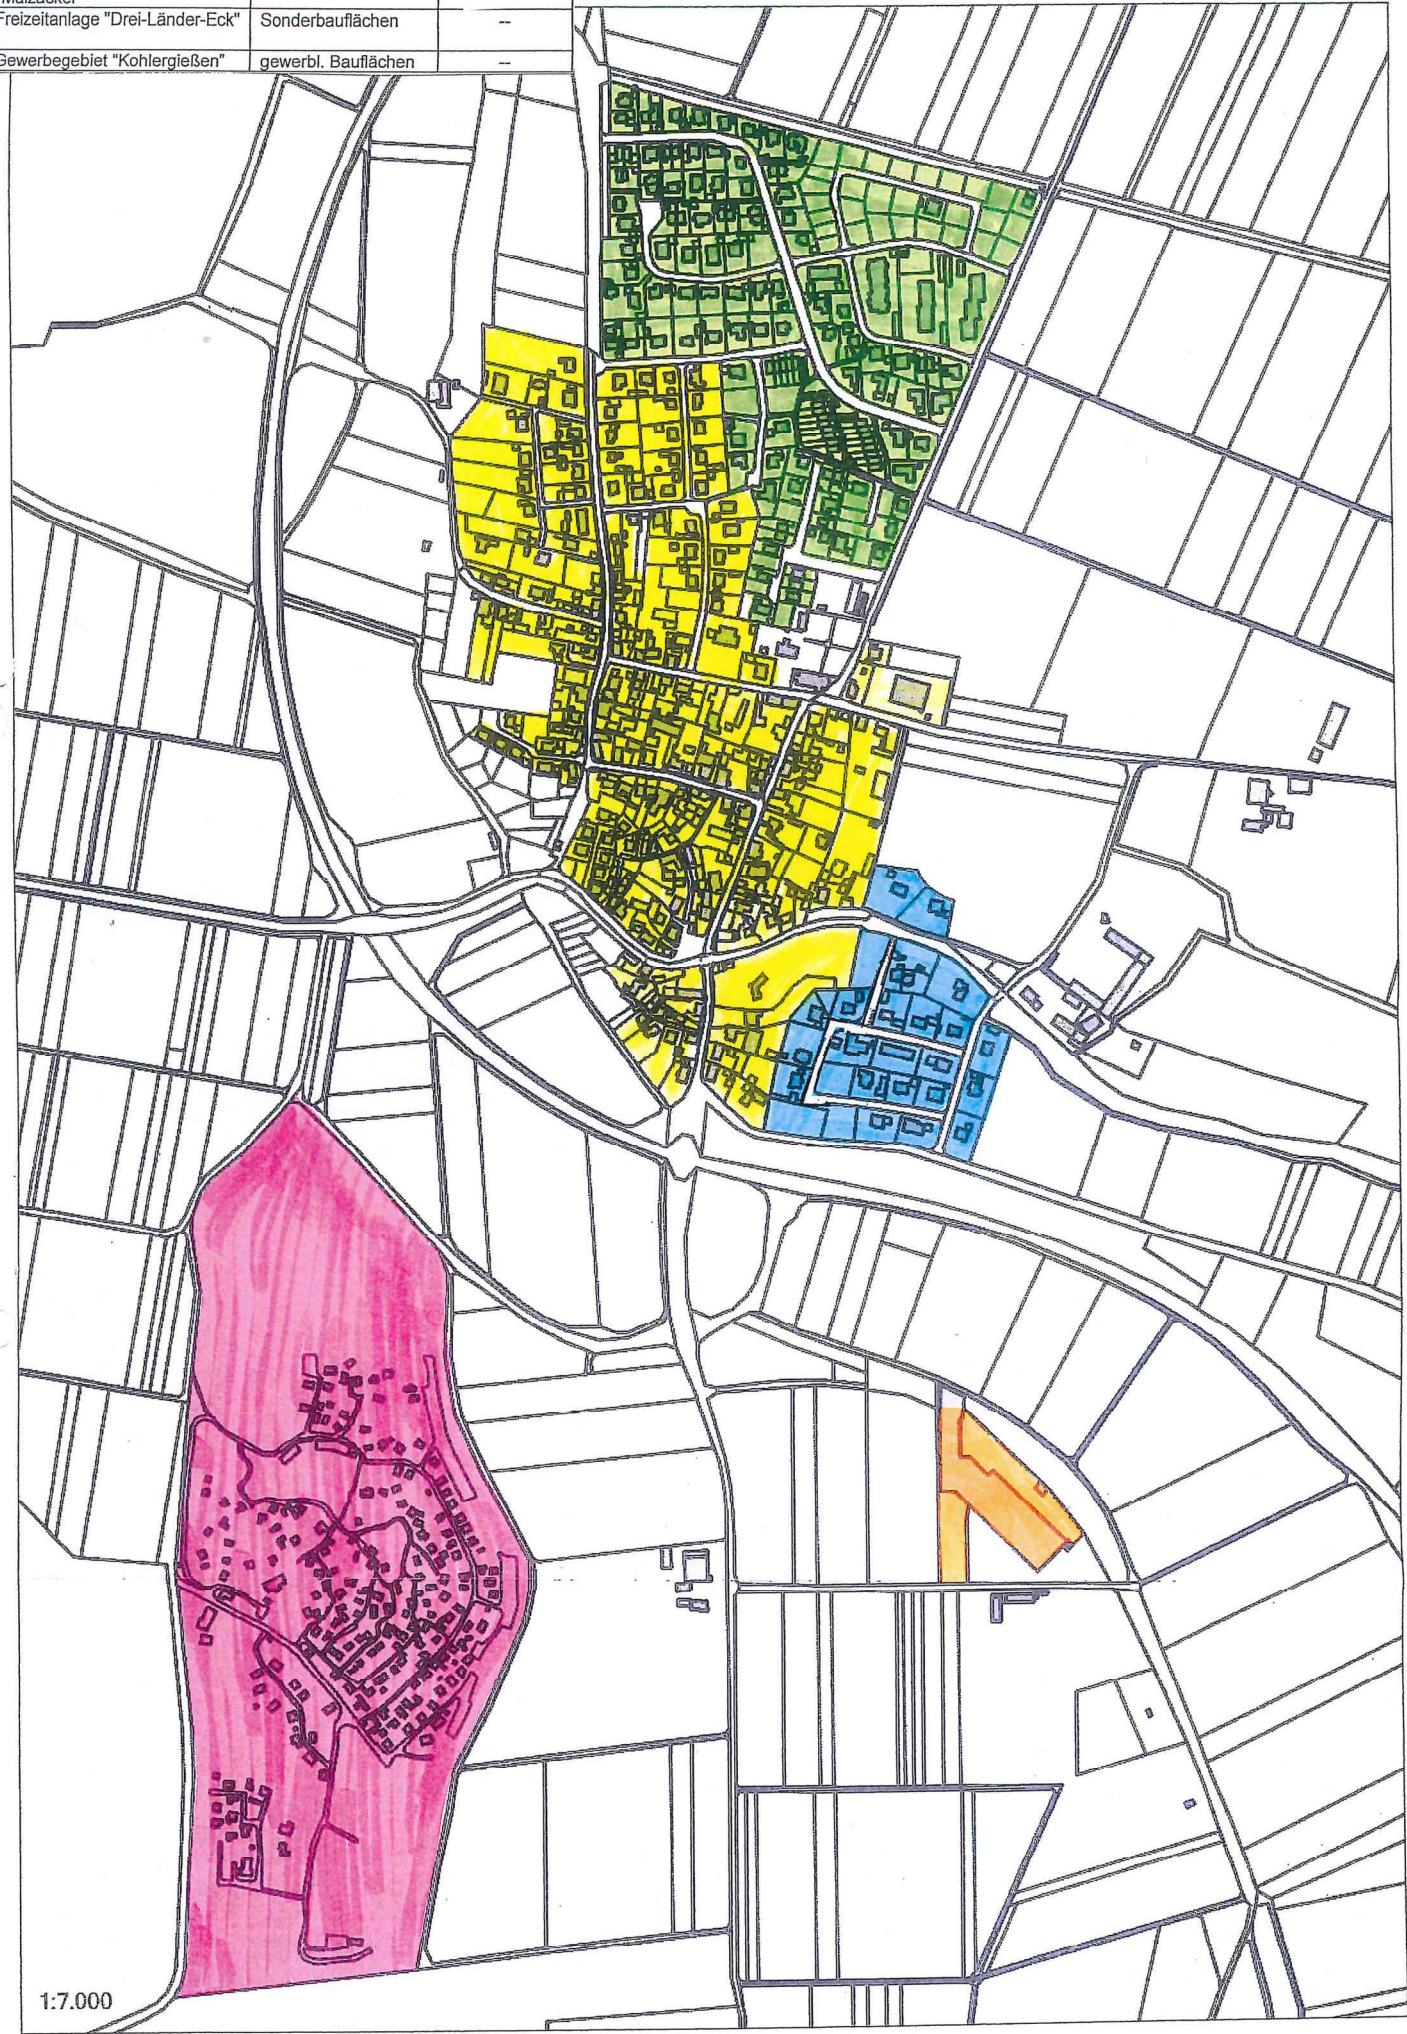


Steinrothstraße

	„Ortsetter“	Wohnbauflächen/ gem. Bauflächen	
	Wohngebiet „Schlüsselgärtle“	Wohnbauflächen	
	Wohngebiete „Malzacker“	Wohnbauflächen	
	Freizeitanlage „Drei-Länder-Eck“	Sonderbauflächen	--
	Gewerbegebiet „Kohlergießen“	gewerbl. Bauflächen	--



1:7.000