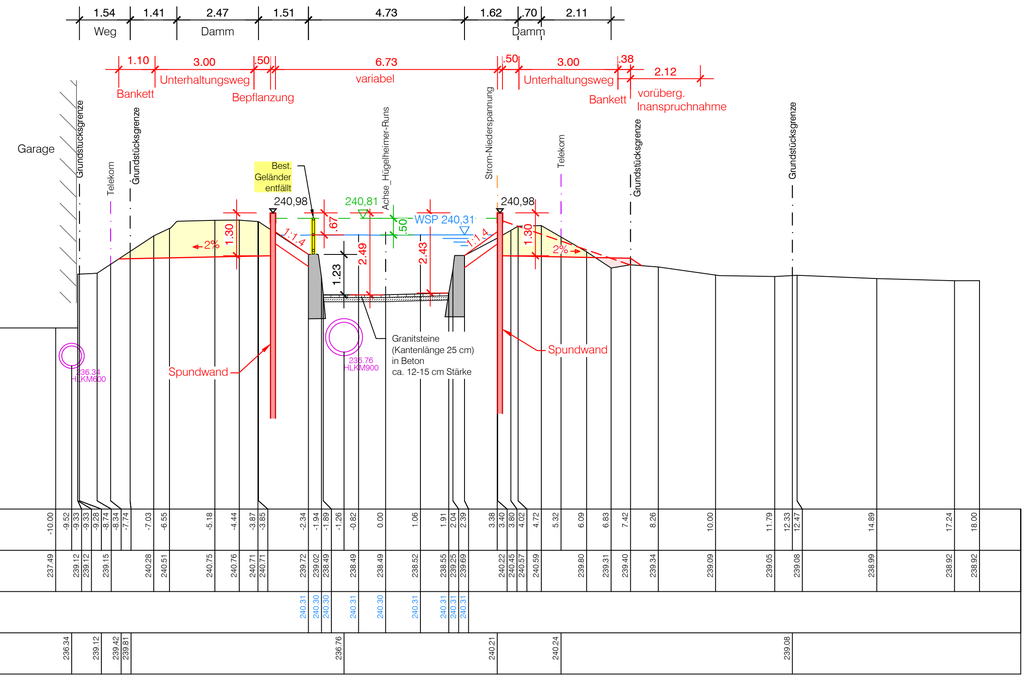

Achse_Hügelheimer-Runs 7+ 140.00

M = 1:100
Überhöhung = 1.0
232.00 m+NN

Stationierung	[m]	-18.00	-16.94	-15.09	-15.09	-10.00	-9.52	-9.33	-9.33	-9.26	-8.74	-8.34	-7.74	-7.03	-6.55	-5.18	-4.44	-3.87	-3.82	-2.34	-1.94	-1.69	-1.26	-0.82	0.00	1.06	1.91	2.04	2.39	3.38	3.48	3.80	4.02	4.72	5.32	6.09	6.83	7.42	8.26	10.00	11.79	12.33	12.47	14.89	17.24	18.00
Höhe DGM-Urgel-Hanser&Scherle-201706	[m + NN]	238.52	238.54	238.60	238.60	237.49	239.12	239.12	239.12	239.15	238.74	238.42	238.42	240.28	240.51	240.75	240.76	240.71	240.71	239.72	239.02	238.49	238.49	238.49	238.49	238.52	238.55	239.25	239.69	240.22	240.45	240.57	240.57	240.59	239.80	239.31	239.40	239.34	239.09	239.05	239.08	238.99	238.92	238.92
Höhe DGM-HQ100-Planung	[m + NN]																			240.31	240.30	240.00	240.31	240.30	240.31	240.31	240.30	240.31	240.31	240.31	240.31																	
kreuzende Elemente	[m + NN]					236.34		239.12		239.42	239.81											238.76									240.21					240.24						239.08					

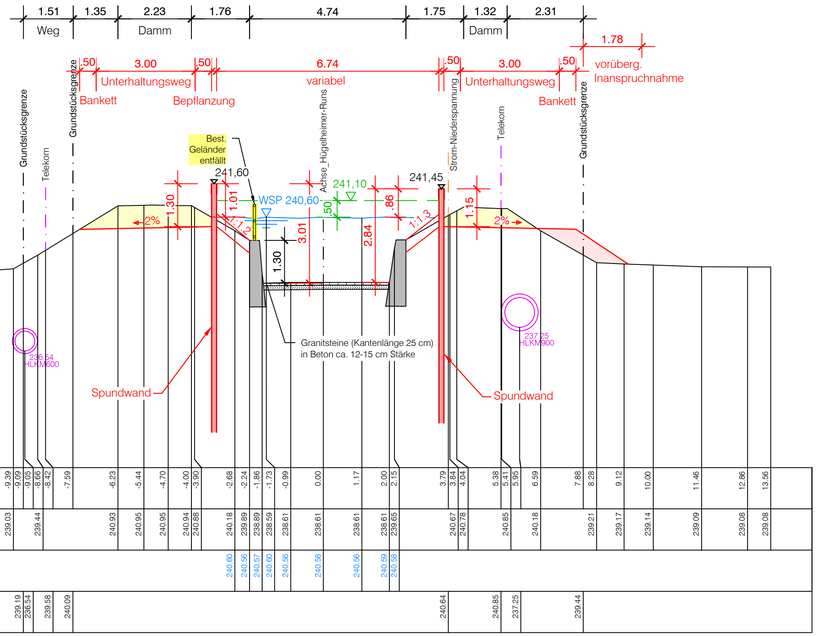

Achse_Hügelheimer-Runs 7+ 160.00

M = 1:100
Überhöhung = 1.0
233.00 m+NN

Stationierung	[m]	-15.12	-14.71	-13.21	-10.00	-9.39	-9.09	-8.65	-8.42	-7.59	-6.23	-5.44	-4.70	-4.00	-3.80	-2.68	-2.24	-1.86	-1.73	-0.99	0.00	1.17	2.00	2.15	3.79	3.84	4.04	5.38	5.41	5.95	6.59	7.88	8.28	9.12	10.00	11.46	12.86	13.56
Höhe DGM-Urgel-Hanser&Scherle-201706	[m + NN]	238.57	238.59	238.97	239.03	239.44	240.93	240.95	240.95	240.94	240.88	240.18	239.89	238.89	238.59	238.61	238.61	238.61	238.61	238.61	238.61	238.61	238.61	239.65	240.67	240.78	240.85	240.85	240.18	239.21	239.17	239.14	239.09	239.08	239.08
Höhe DGM-HQ100-Planung	[m + NN]											240.60	240.56	240.57	240.60	240.56	240.58	240.56	240.56	240.58	240.56	240.56	240.59	240.58												
kreuzende Elemente	[m + NN]	238.57				238.19	238.54	239.58	240.09																240.64		240.85	237.25		239.44						

Zeichenerklärung :

Bemessungswasserspiegel HQ100 Stand 29.01.2021

Mindestfreibord

Index	"Ä" = Änderung- "E" = Ergänzung	Datum	Gez.	Gepr.

Lagesystem:	GK [X] UTM [ ]	Stand Kataster: 2016
Höhensystem (HST):	130 (DHHN12) [X] 160 (DHHN92) [ ] 170 (DHHN2016) [ ]	Stand Umlegung:
Bestandsvermessung: Hanser&Scherle 06/2016 und 06/2017		

Entwurfs- und Genehmigungsplanung — 1. Fertigung

MÜLLHEIM
MARKGRÄFLERLAND

Dammertüchtigung Hügelheimer Runs

Anlage - Plan-Nr.: 5 - 6

Projekt-Nr.: 2017/289
QS-S-3-100

Maßstab: 1 : 100

Blattinhalt:

Querschnitte Süd

7 + 140.00 und 7 + 160.00

Entwurf	
März 2021	Lan
Zeichnung	
März 2021	Hä
Prüfung	
März 2021	Kä

Auftraggeber:

Datum: Stempel/Unterschrift

Planverfasser:

ZINK INGENIEURE
Ingenieurbüro für Tief- und Wasserbau Entwässerung und Kanalmanagement
Poststraße 1 · 77886 Lauf
Tel. 07841 703-0 · Fax -80

Datum: 12.05.2021

P:\Projekte 2017\2017289\Gruppe Kraemer\4 Gpl\2017289-Kä-GPL-LP01.dwg