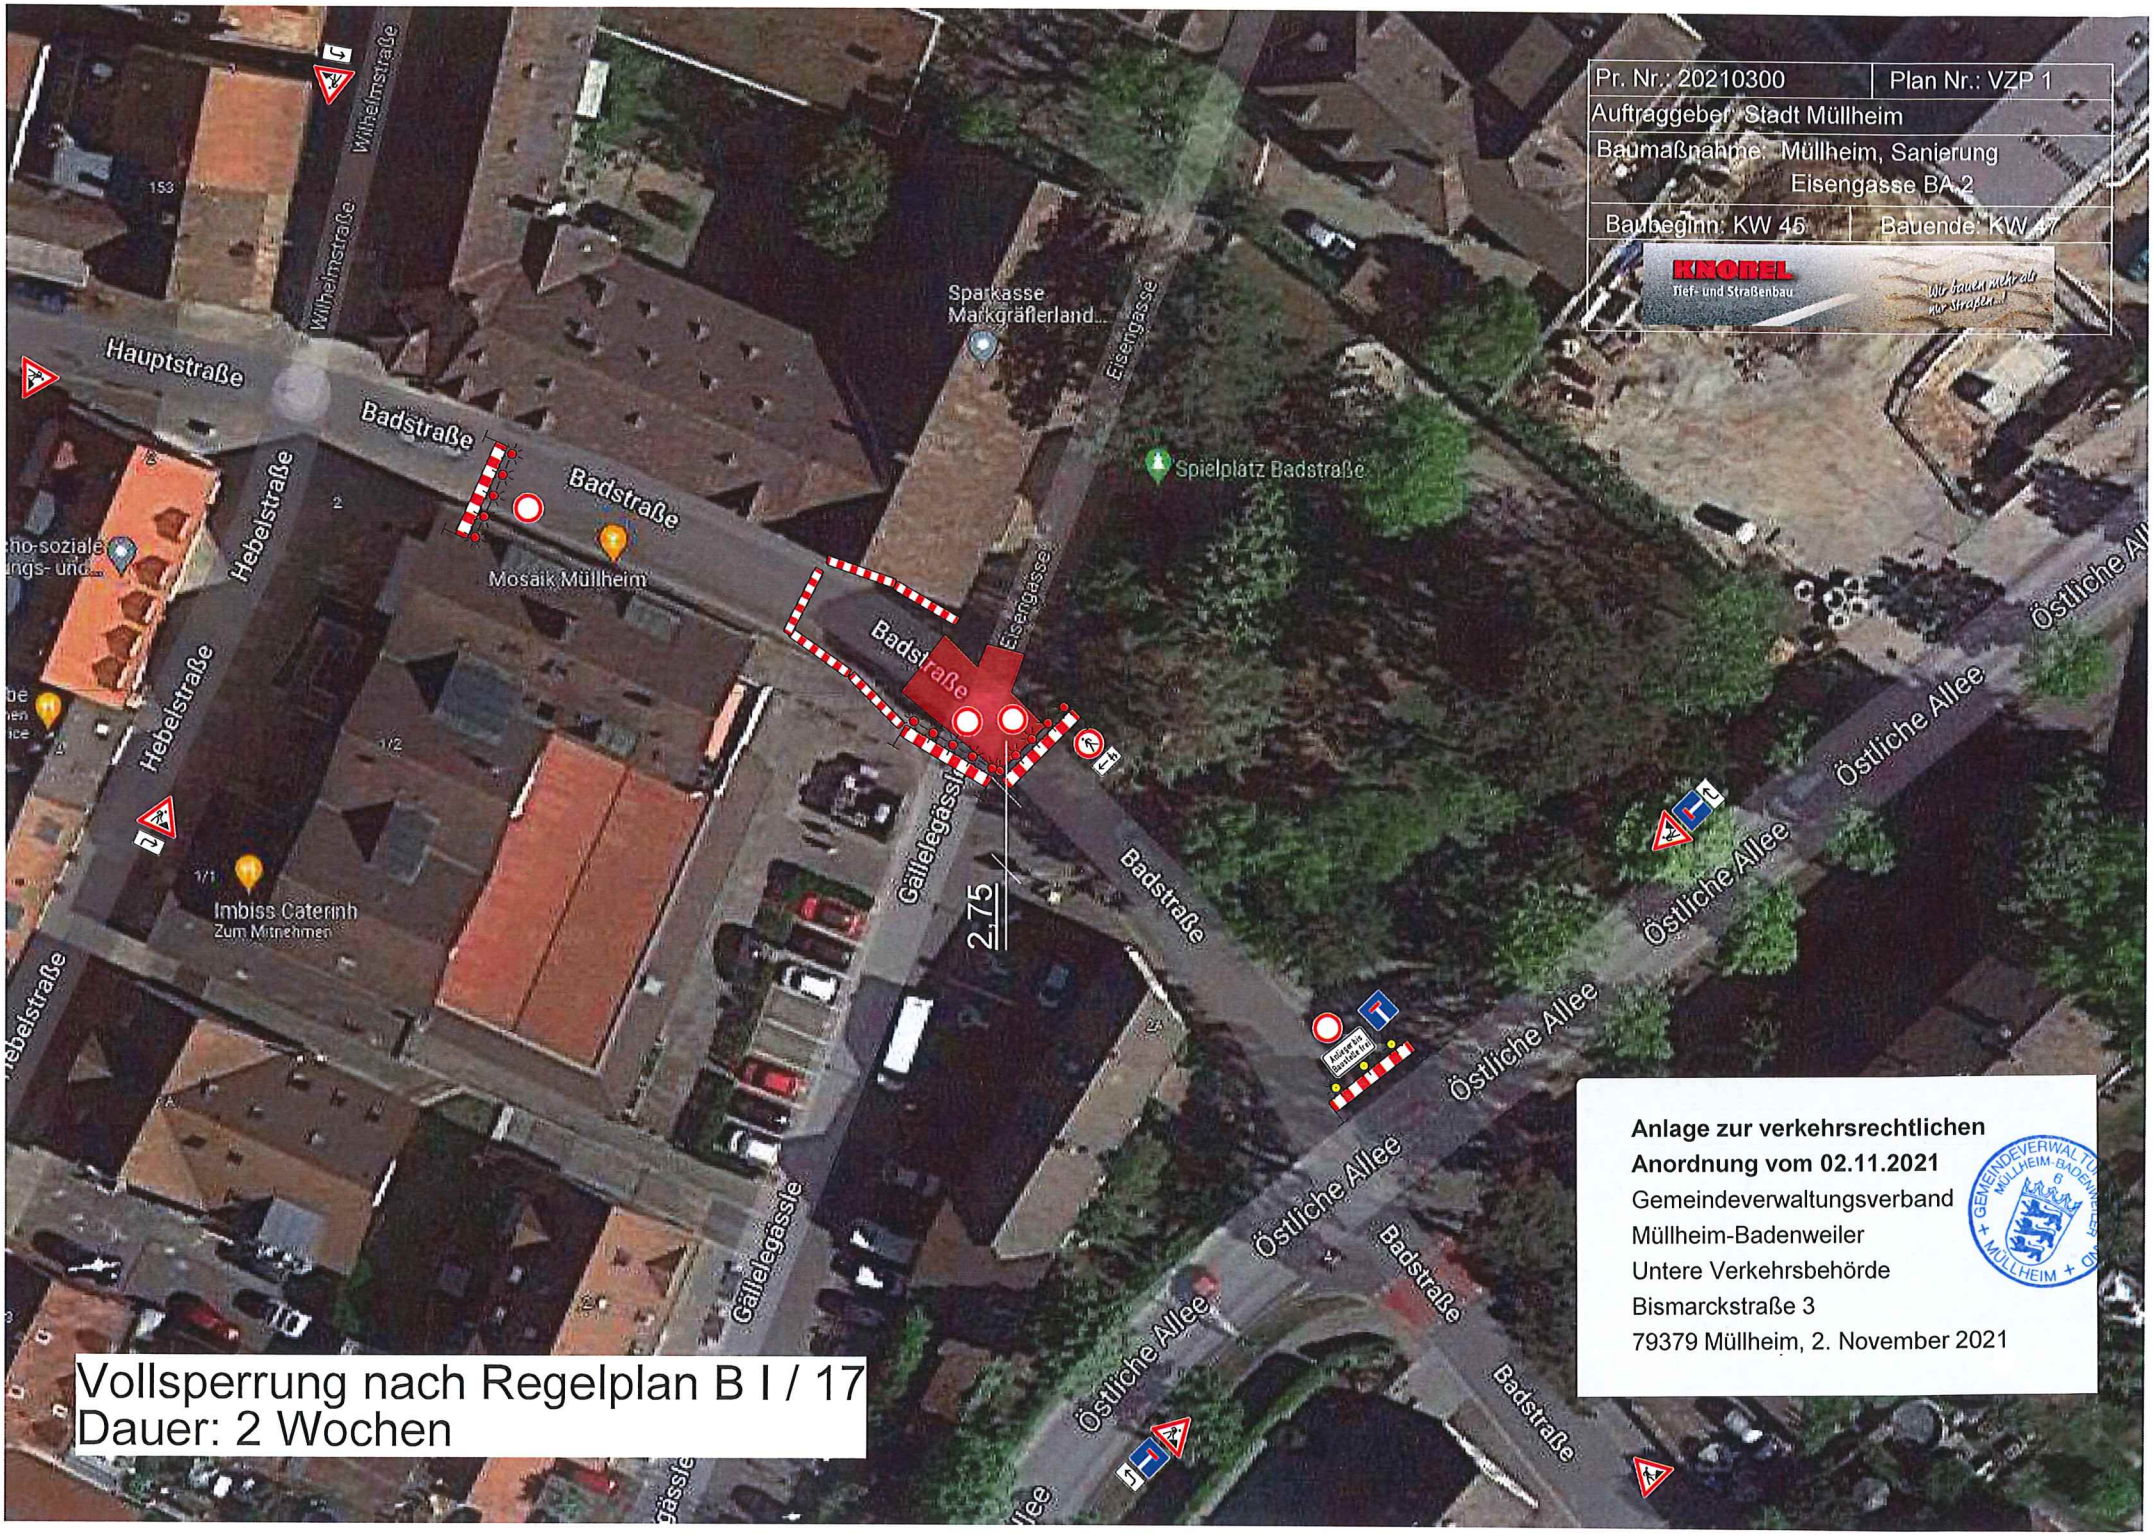
Pr. Nr.: 20210300
Plan Nr.: VZP 1
Auftraggeber: Stadt Müllheim
Baumaßnahme: Müllheim, Sanierung Eisengasse BA 2
Baubeginn: KW 45
Bauende: KW 47
KNOBEL
Tief- und Straßenbau
Wir bauen mehr als nur Straßen!
Hauptstraße
Badstraße
Wilhelmstraße
Hebelstraße
Eisengasse
Gallelegässle
Sparkasse Markgräflerland...
Spielplatz Badstraße
Mosaik Müllheim
Imbiss Caterinh
Zum Mitnehmen
Östliche Allee
2,75
Vollsperrung nach Regelplan B I / 17
Dauer: 2 Wochen
Anlage zur verkehrsrechtlichen Anordnung vom 02.11.2021
Gemeindeverwaltungsverband Müllheim-Badenweiler
Untere Verkehrsbehörde
Bismarckstraße 3
79379 Müllheim, 2. November 2021

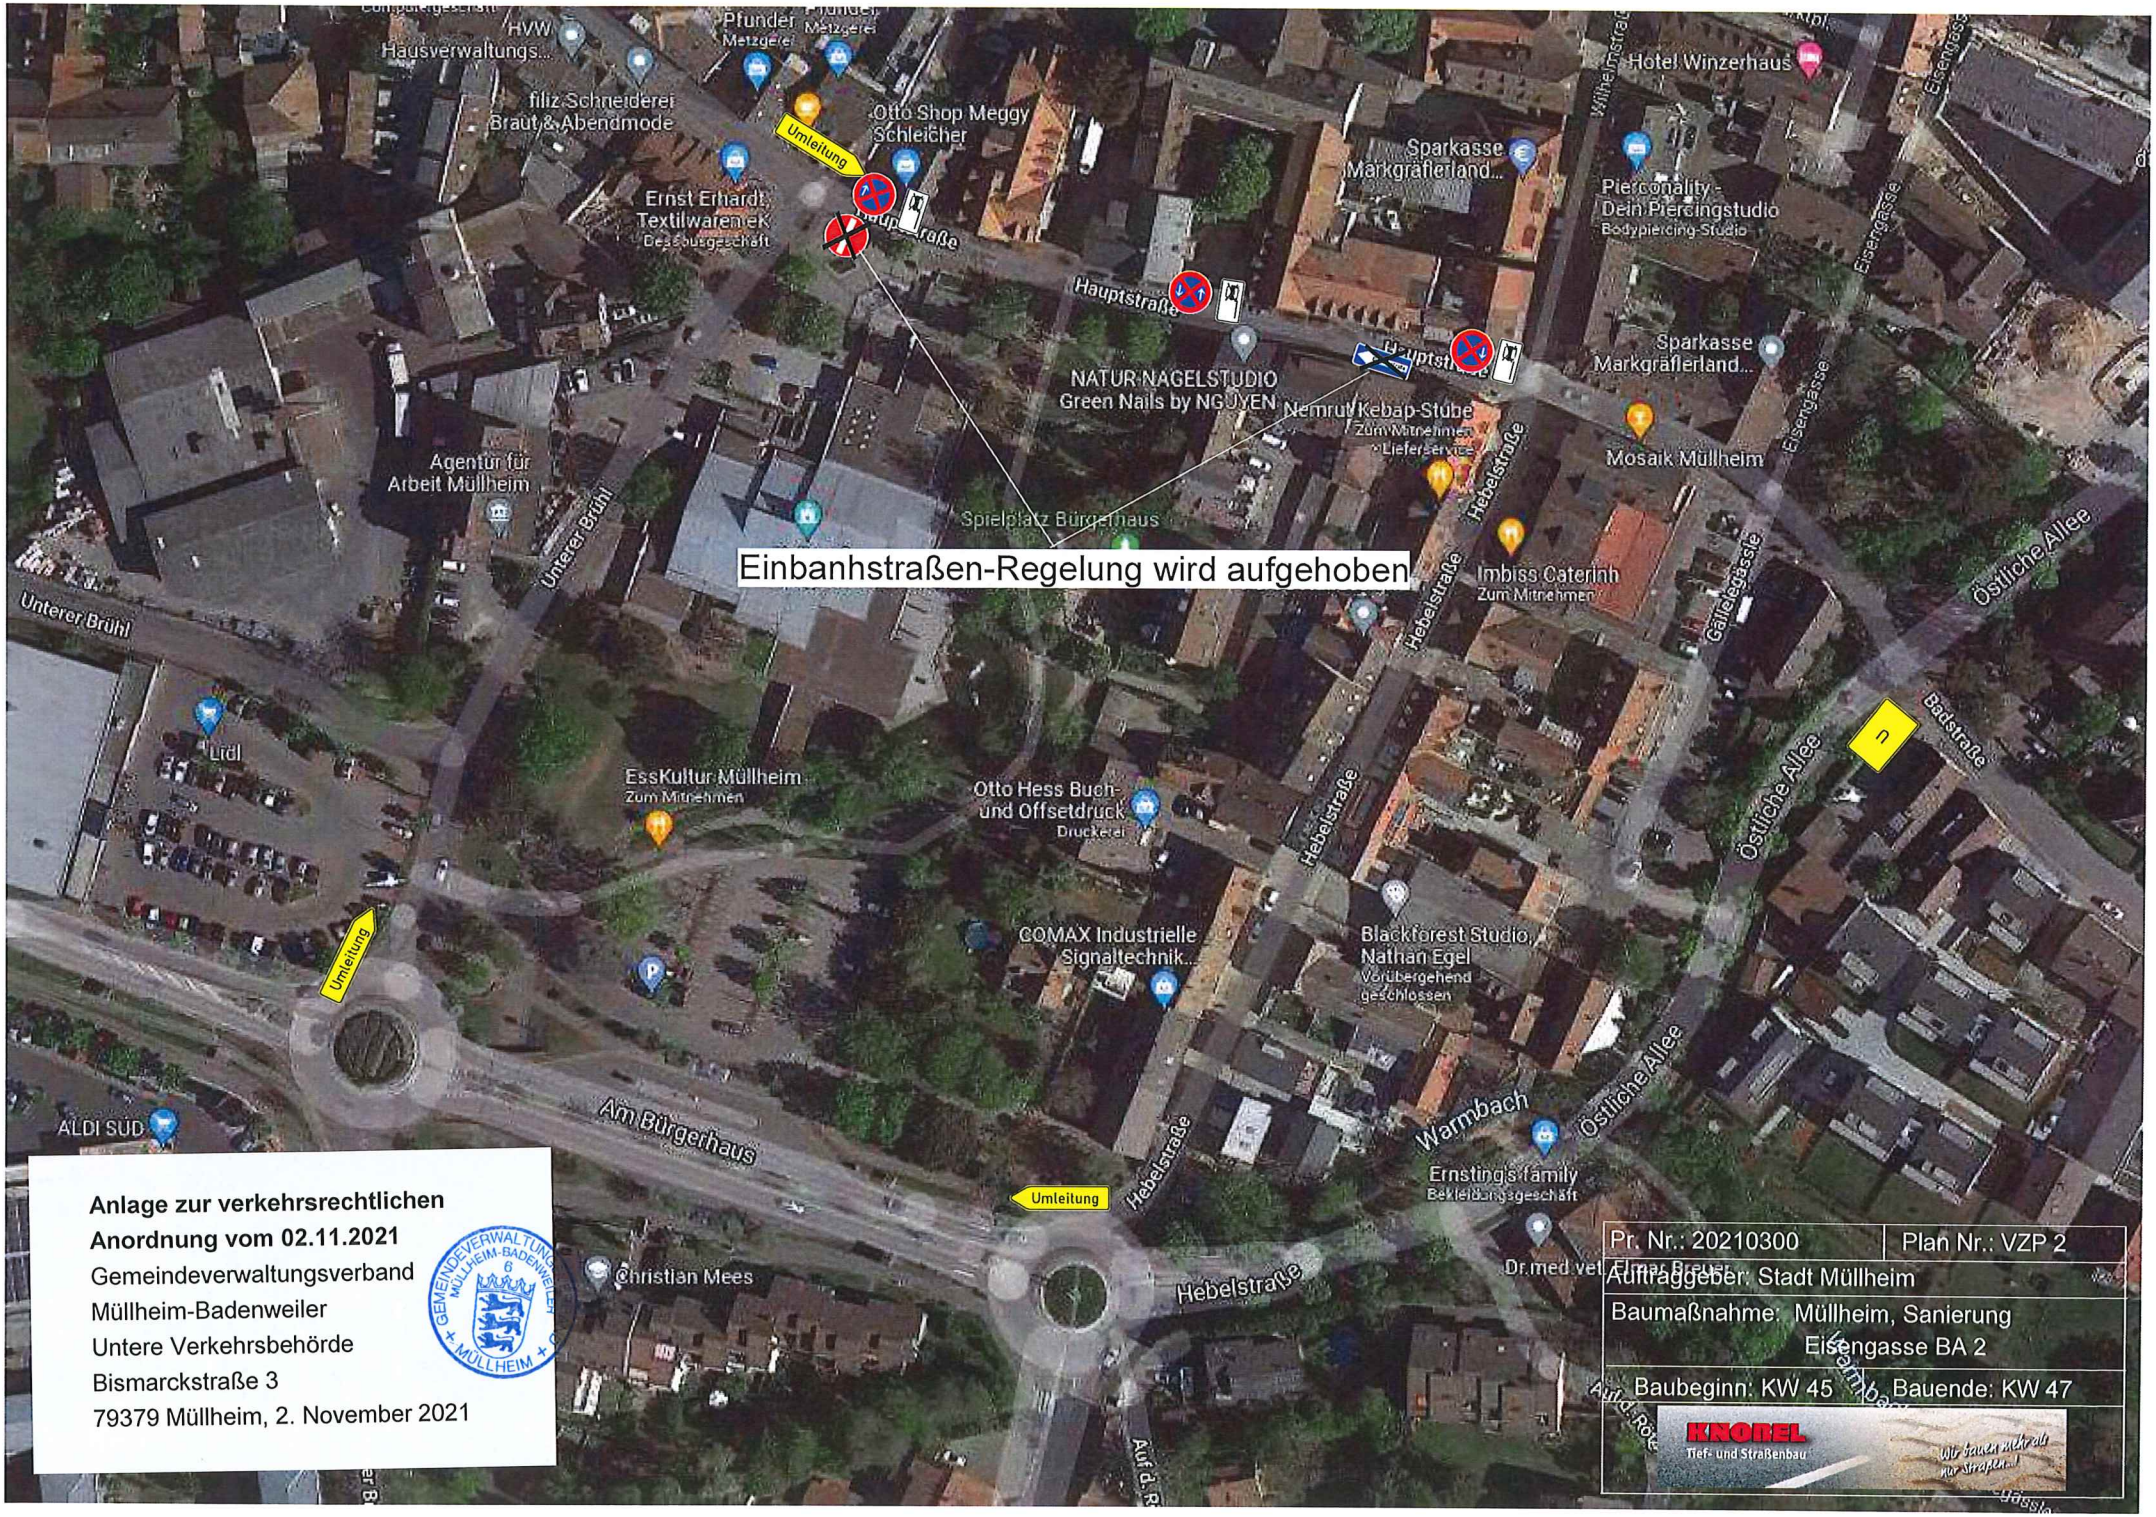

Anlage zur verkehrsrechtlichen Anordnung vom 02.11.2021

Gemeindeverwaltungsverband
Müllheim-Badenweiler
Untere Verkehrsbehörde
Bismarckstraße 3
79379 Müllheim, 2. November 2021

Pr. Nr.: 20210300	Plan Nr.: VZP 2
Auftraggeber: Stadt Müllheim	
Baumaßnahme: Müllheim, Sanierung Eisengasse BA 2	
Baubeginn: KW 45	Bauende: KW 47

KNOBEL
Tief- und Straßenbau
Wir bauen mehr als nur Straßen...!