


Sohtgefälle	o/oo
Rechtes Ufer	m+NN
Linkes Ufer	m+NN
Wasserspiegel bei HQ100-Planung	m+NN
Sohthöhe	m+NN
Profil-km	

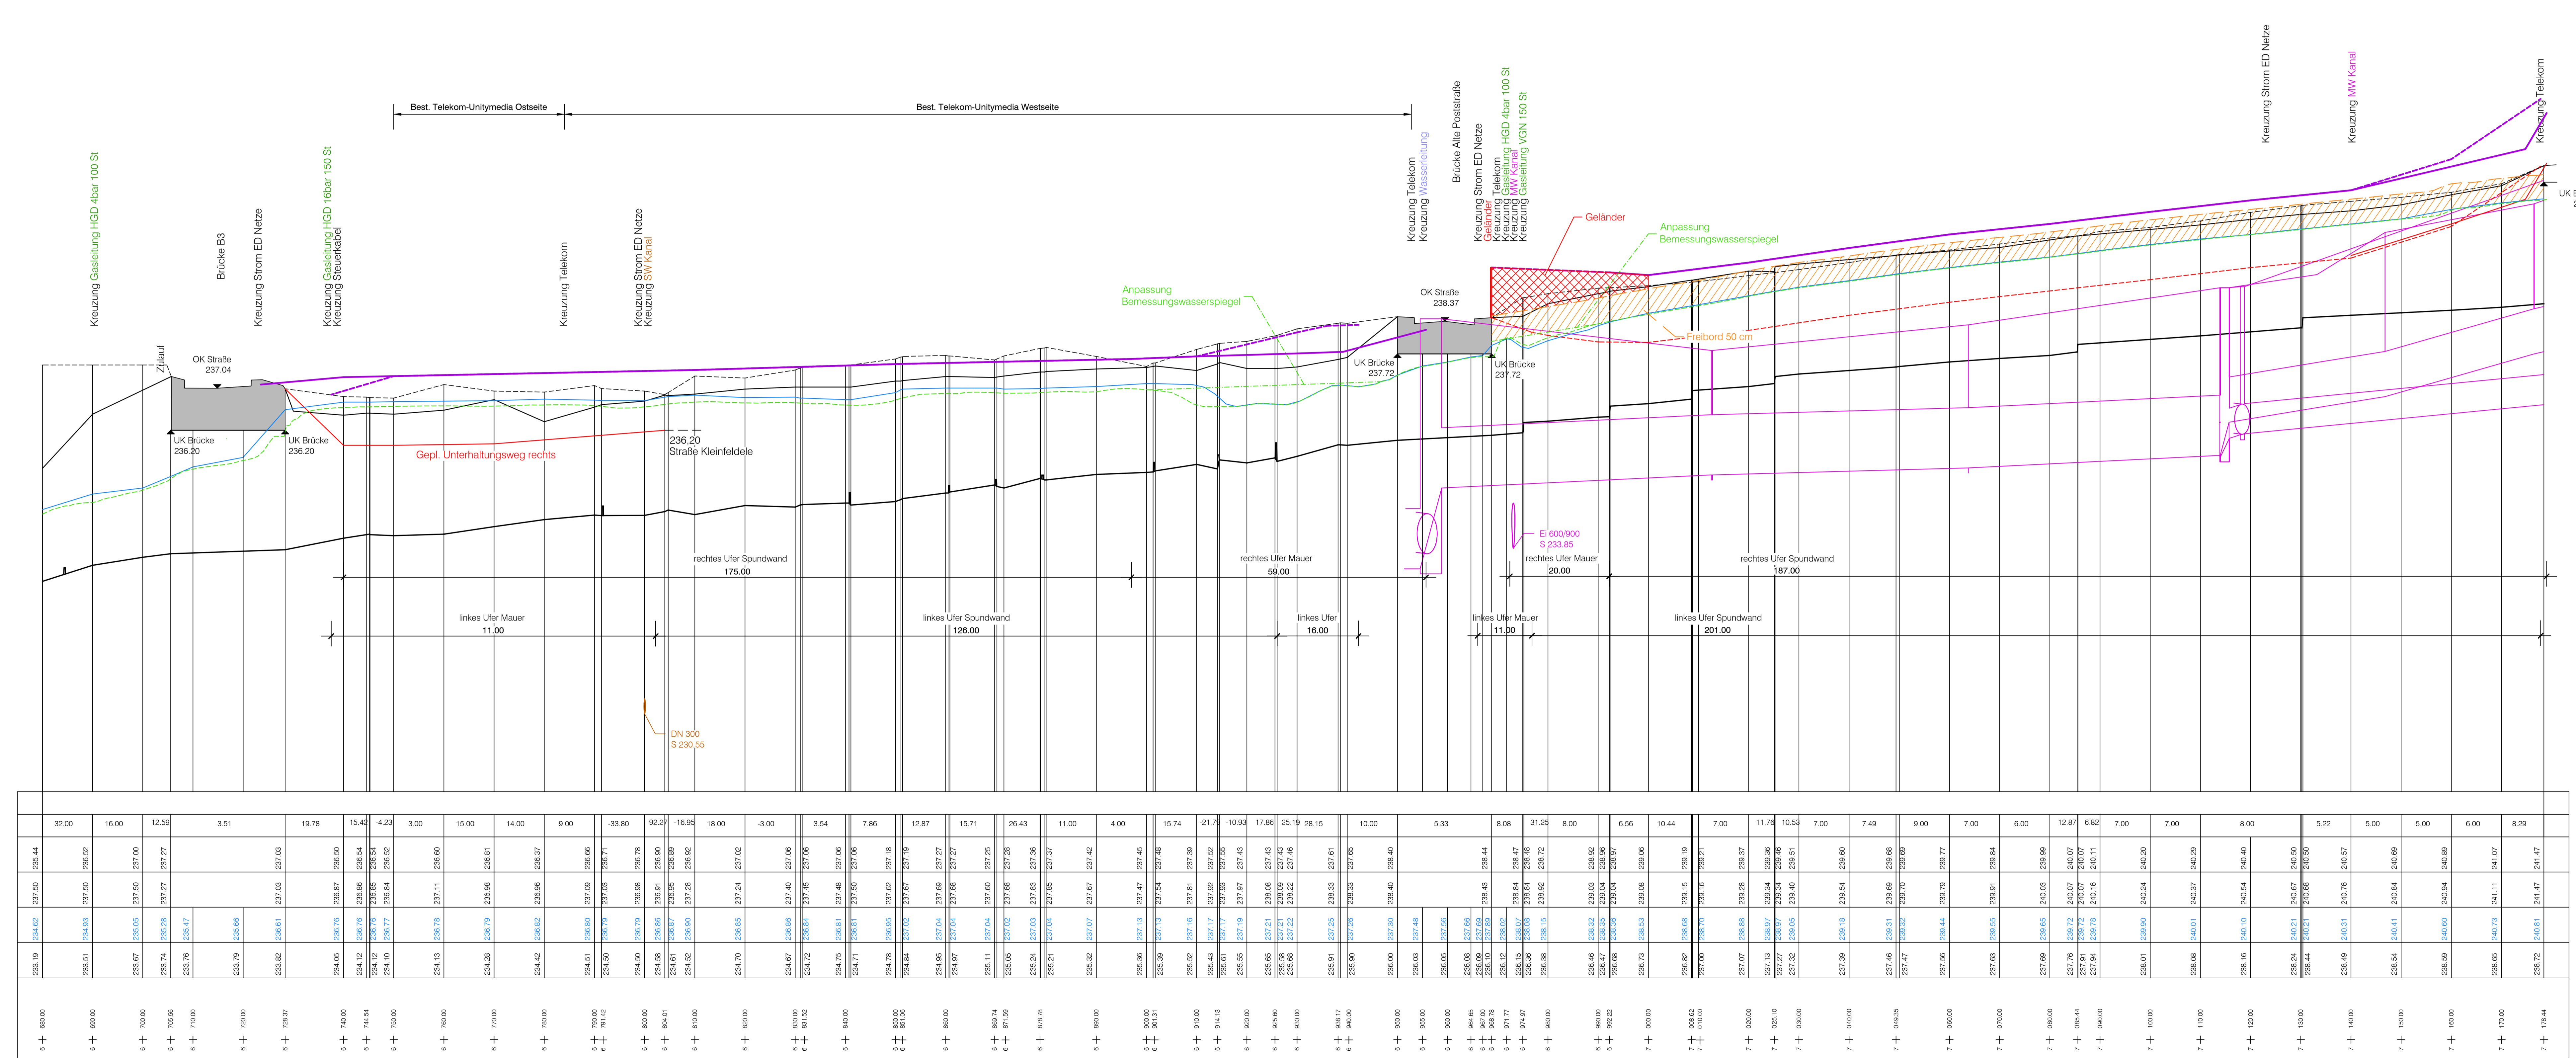

### Zeichenerklärung:

- - - - - Gelände links in m+NN
- — — — — Gelände rechts in m+NN
- — — — — Sohthöhe in m+NN
- — — — — Wasserspiegellage in m+NN bei HQ100 Planung 29.01.2021
- — — — — Wasserspiegellage in m+NN bei HQ100 Planung QR18 vom 06.12.2021
- - - - - Gepl. Weg links in m+NN
- - - - - Gepl. Weg rechts in m+NN
- - - - - Gepl. OK Ufer (Spundwand/Mauer/Weg) links in m+NN
- - - - - Gepl. OK Ufer (Spundwand/Mauer/Weg) rechts in m+NN
- - - - - Mindesttreibbord

Entwurfs- und Genehmigungsplanung		Büro- Fertigung	
		Anlege-Plan-Nr. <b>4 - 1a</b>	
<b>Dammertüchtigung Hügelheimer Runs</b>		Projekt-Nr. <b>2017/289</b>	
Maßstab <b>1 : 500/50</b>		Blatt-Nr.: Entwurf März 2021 Lan Zeichnung März 2021 Lan/HB Prüfung März 2021 Ka	
Auftraggeber:		Planverfasser:	
Datum:		Stempel/Unterschrift:	
18.03.2022		Datum:	
Poststraße 1 · 77886 Lauf Tel. 07141 7055-0 Fax -80		150.5/80.0	